


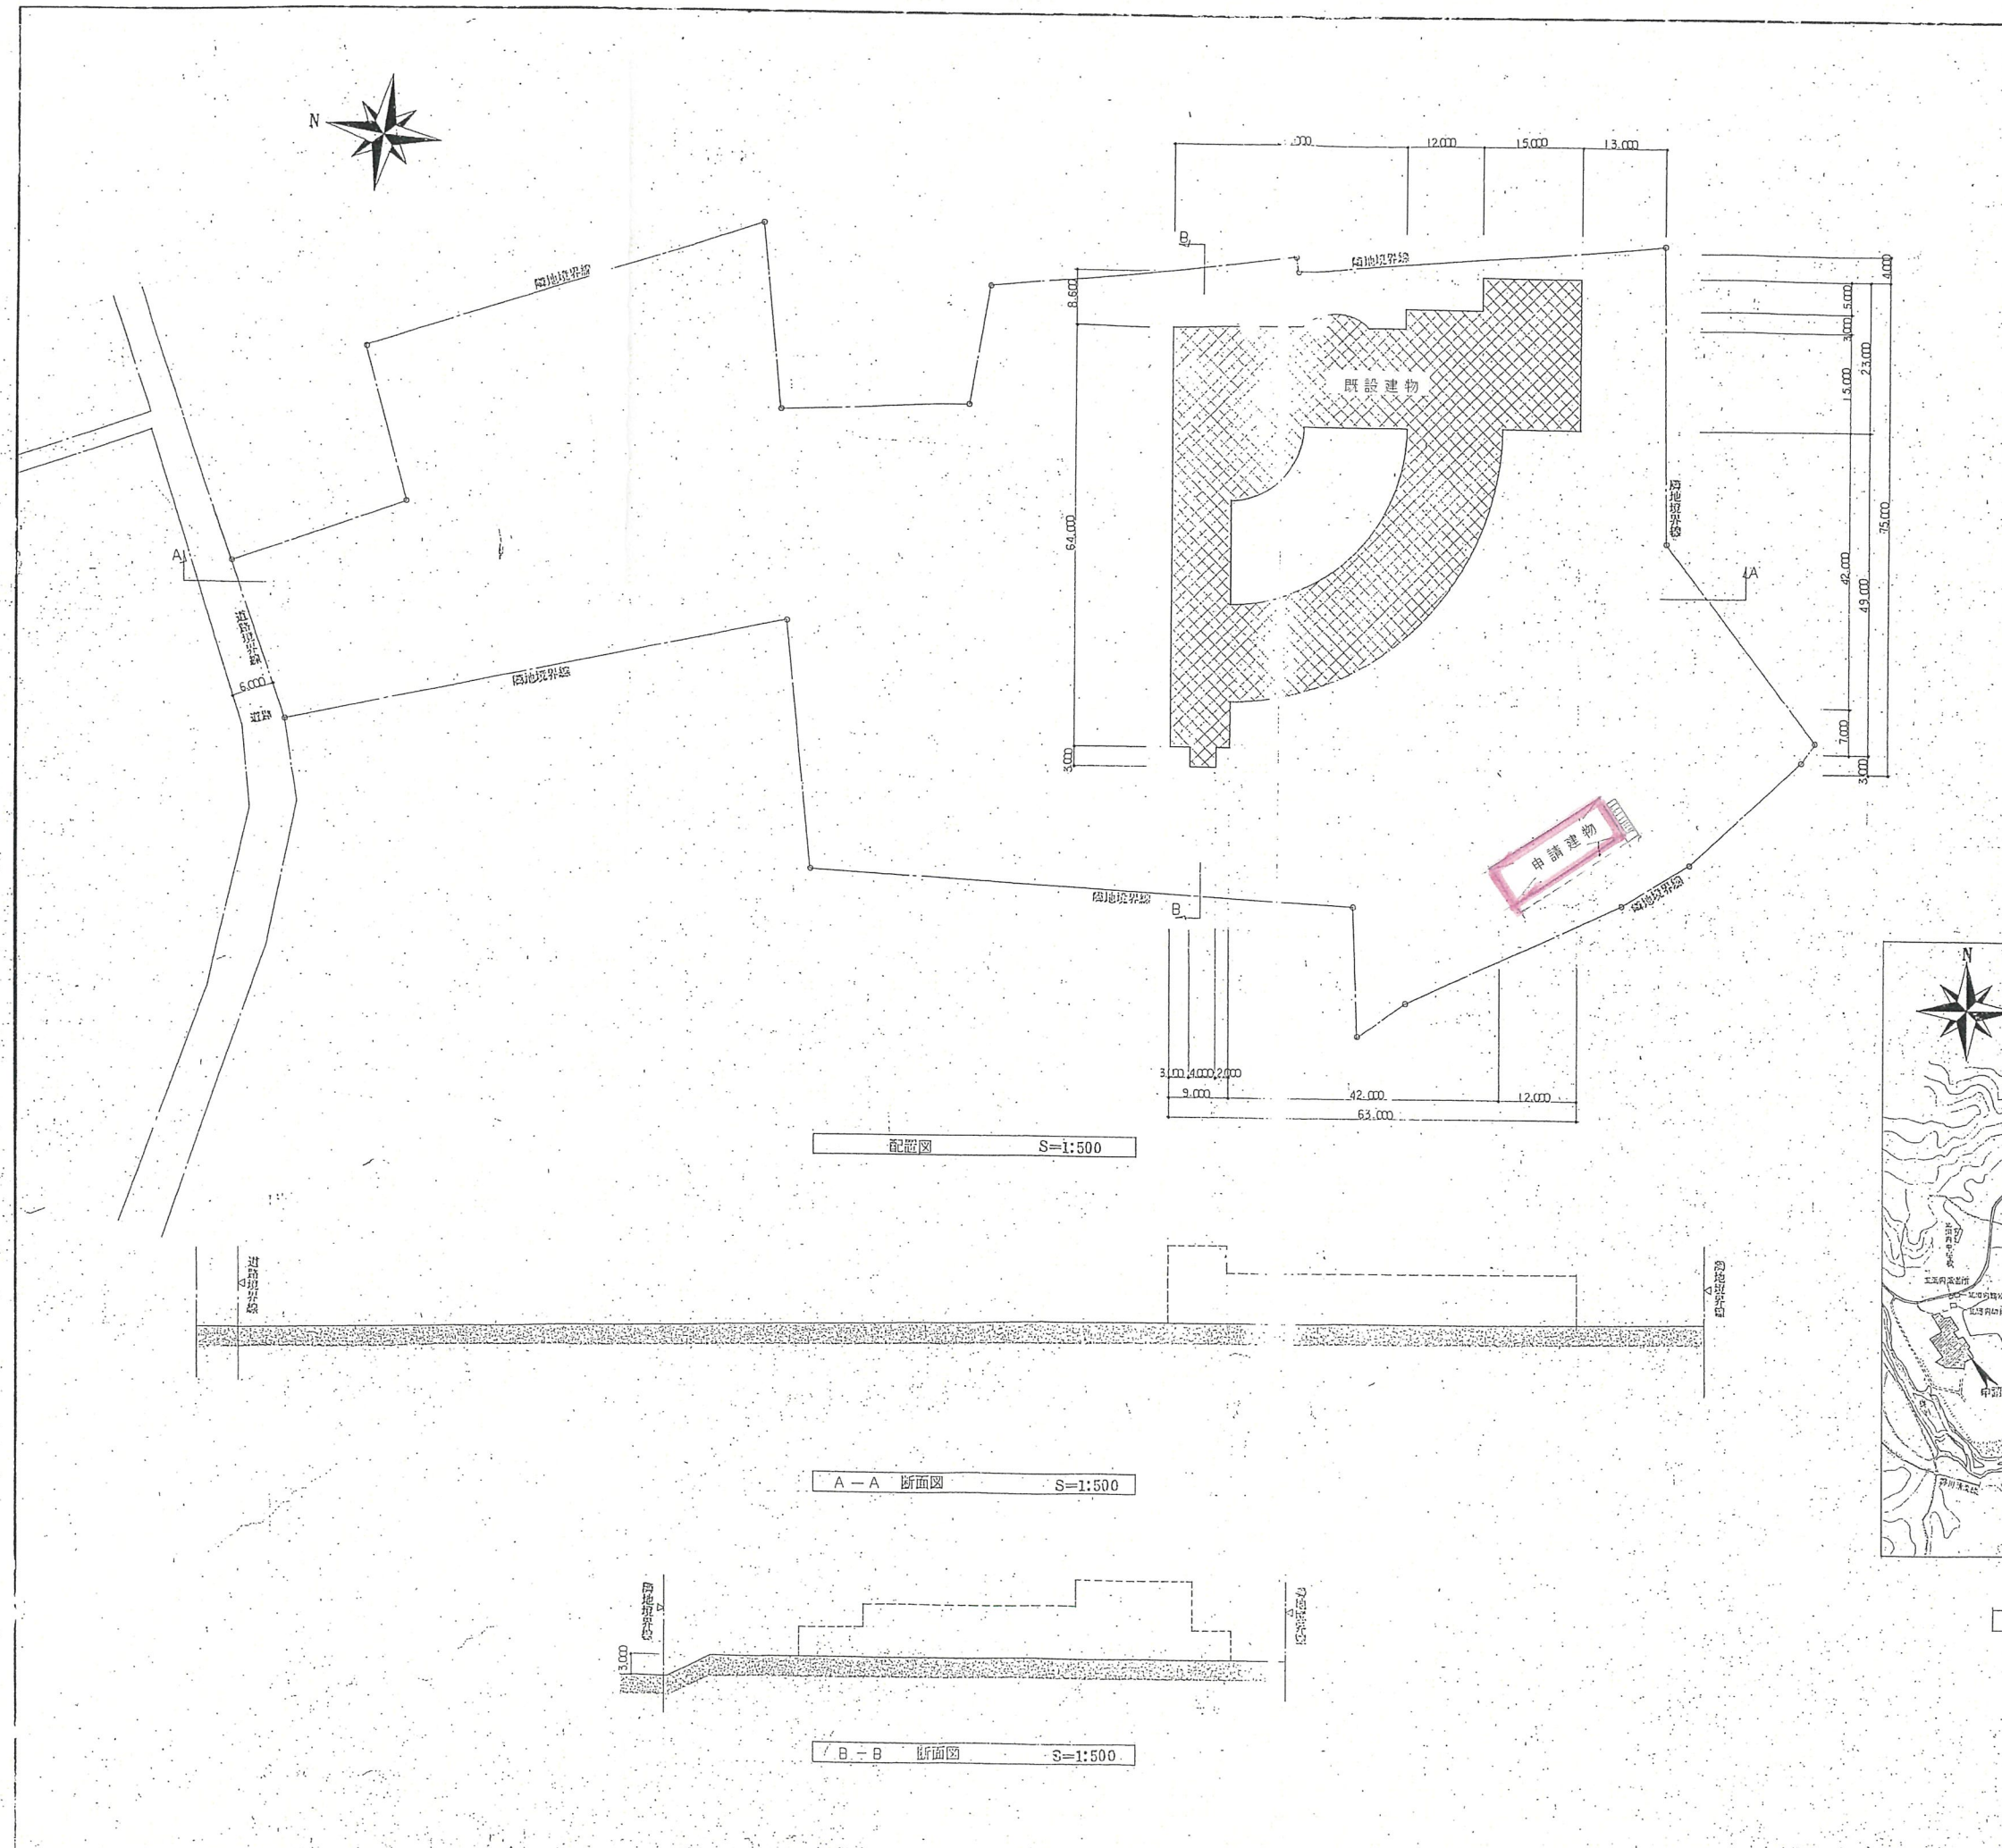




配置図 S=1:500

A-A 断面図 S=1:500

B-B 断面図 S=1:500

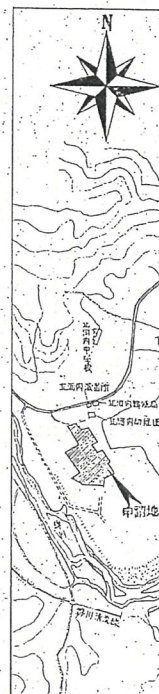

[illegible]

AD 1	片開きフラッシュドアH(土間パネル)	AW 1	引違窓(H1300)H	AW 2	小窓(上段用)H	NO 1	片開きドア	NO 2	片引戸
	※※リスト修正 要 ガラス建築確認記号:S	ガラス建築確認記号:2LgA06 日射取得型 ※網戸・ブラインド	ガラス建築確認記号:2LgA06 日射取得型 ※網戸						
材質:	7#ミ	材質:	7#ミ	材質:	7#ミ	材質:	木製	材質:	木製
ガラス:		ガラス:	FL3+A6+LOWE3	ガラス:	FL3+A5+LOWE3	ガラス:		ガラス:	
金物:	ステンレス番・ドアノブ	金物:	クレント錠	金物:	クレント錠	金物:	レバーハンドル	金物:	
	レバーハンドル、箱錠								
備考:	(内) サムターン/ (外) シリンドア	備考:	網戸	備考:	網戸	備考:		備考:	


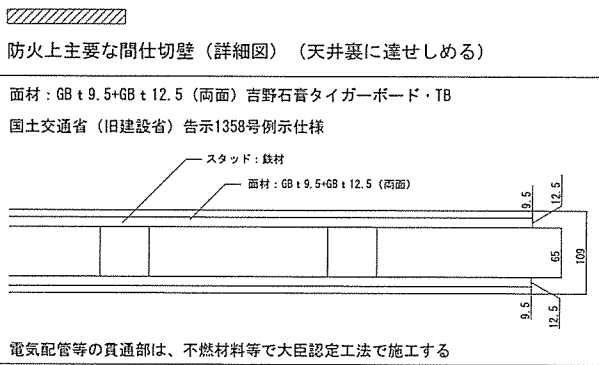


Figure 10: Wall · Column Part Detailed Drawing 1/10

■ 第 5 記号

※カラバリ：シルバー
※ブラインド：工場出荷
※布基礎
※外周壁：GW24K t=50 充填
※床下：GW24K t=50 充填
※天井：GW24K t=50 充填

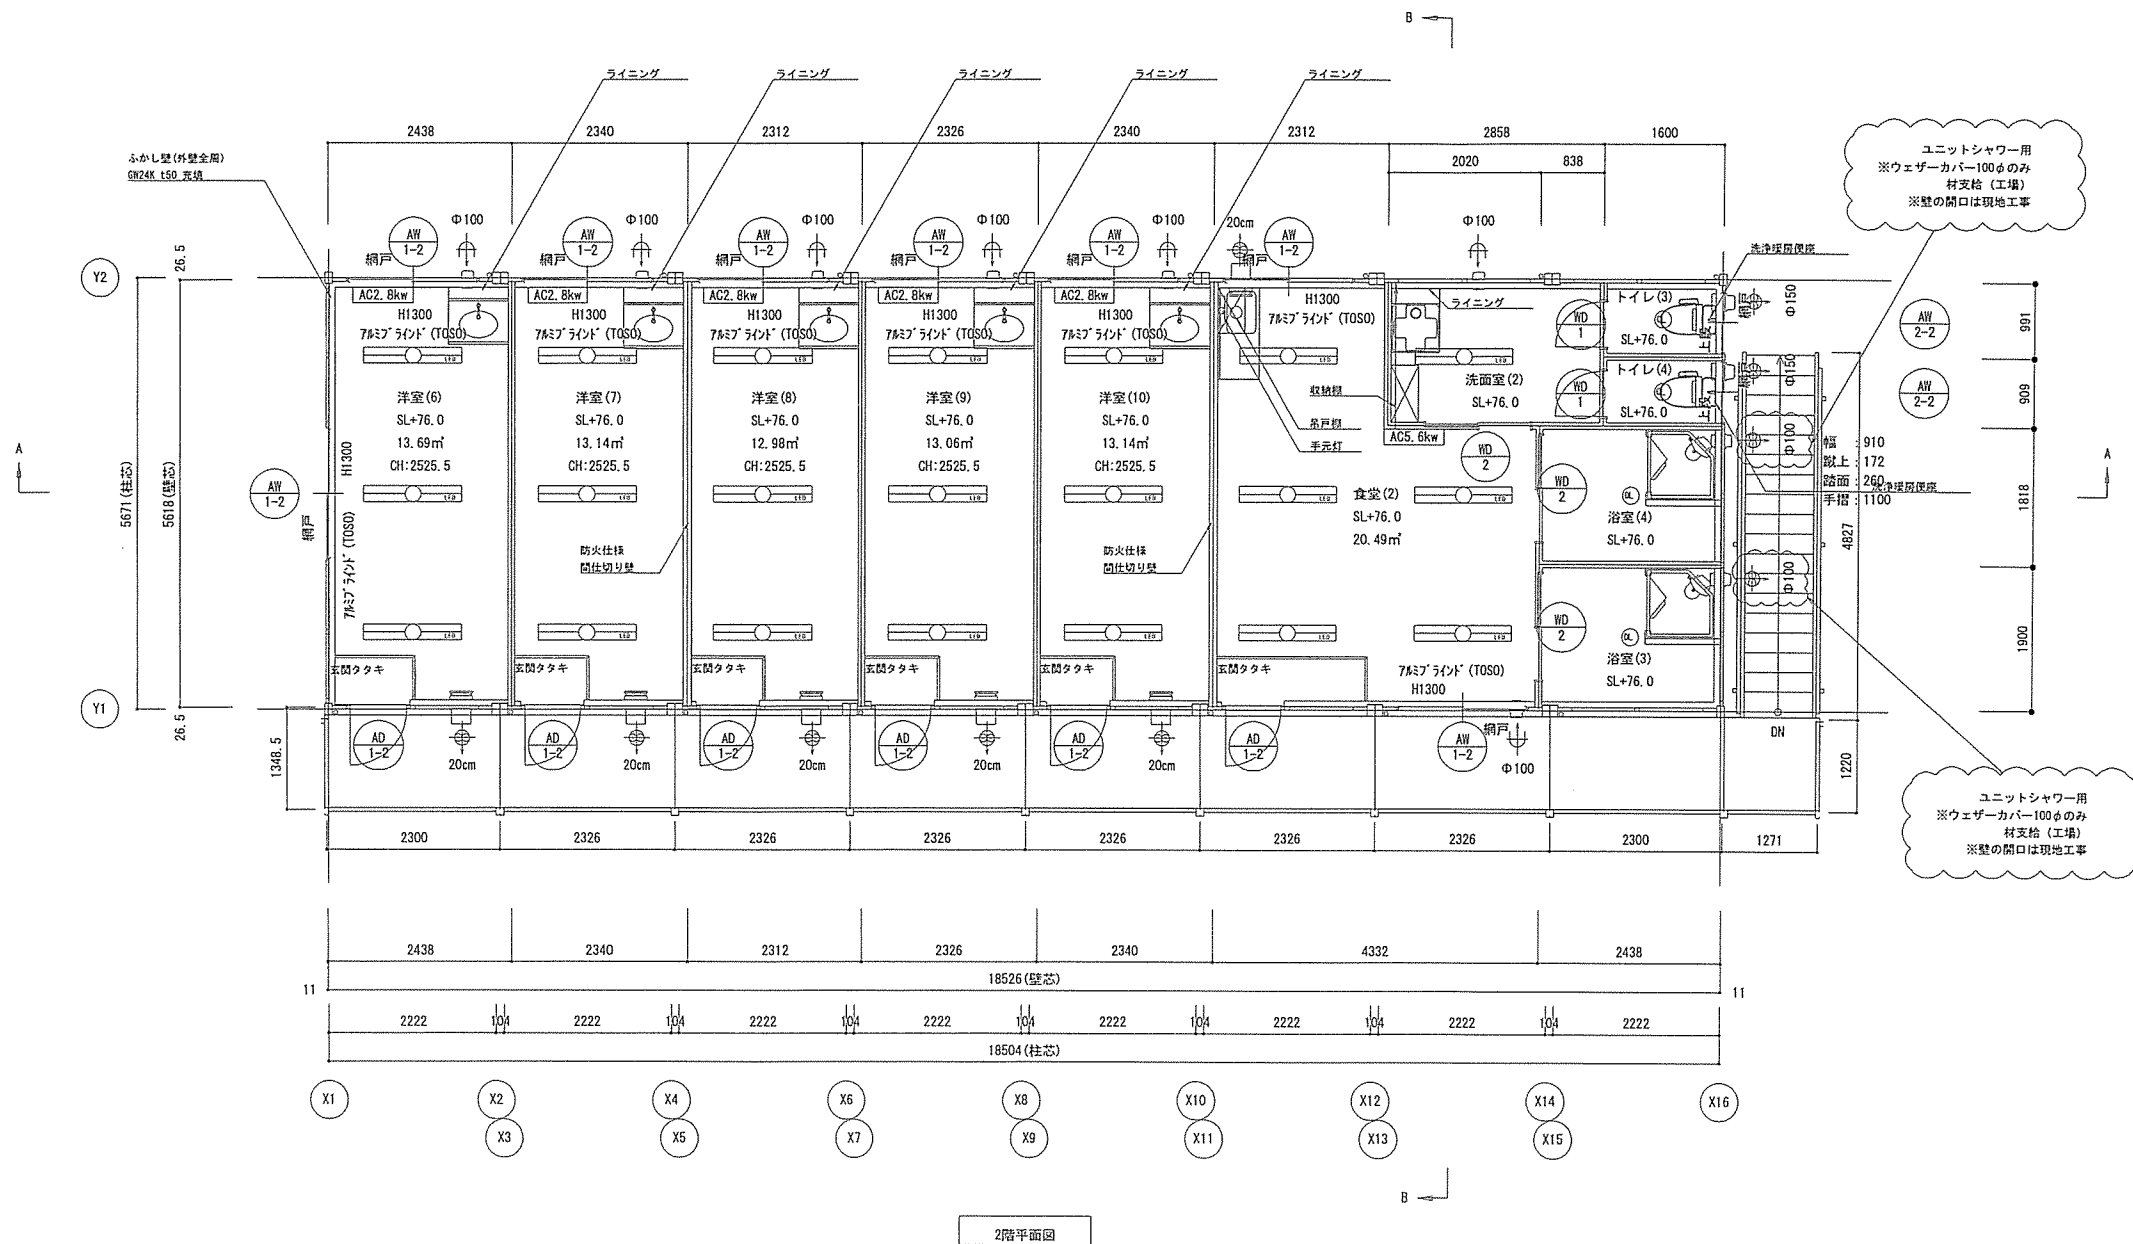

防火上主要な間仕切壁（詳細図）（天井裏に達せしめる）

面材：GB ± 9.5+GB ± 12.5（両面） 吉野石資タイガーボード・TB

国土交通省（旧建設省）告示1358号例示仕様

スタッド：鉄材


面材：GB ± 9.5+GB ± 12.5（両面）

9.5 12.5 65 109 9.5 12.5


電気配管等の貫通部は、不燃材料等で大臣認定工法で施工する

※消防設備について、別途協議が必要です。
（消火器・誘導標識・警報設備等）


※非常照明が必要です

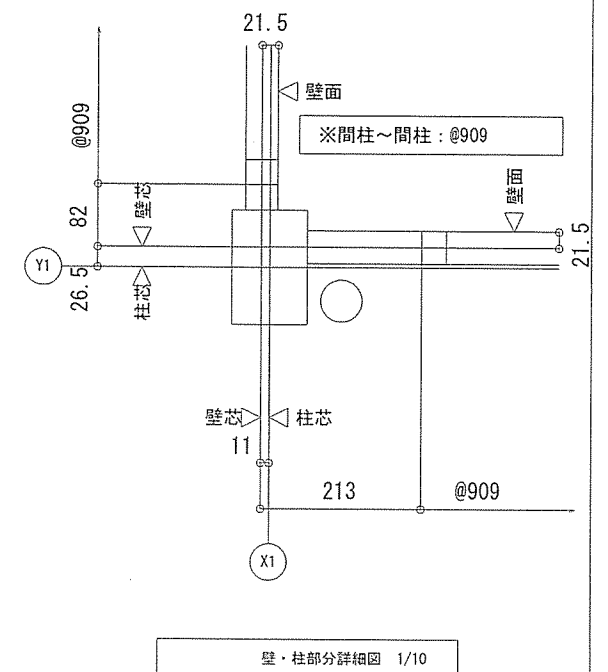


- ※カラバリ：シルバー
- ※ブラインド：工場出荷
- ※布基礎
- ※外周壁：GW24K t=50 充填
- ※床下：GW24K t=50 充填
- ※天井：GW24K t=50 充填

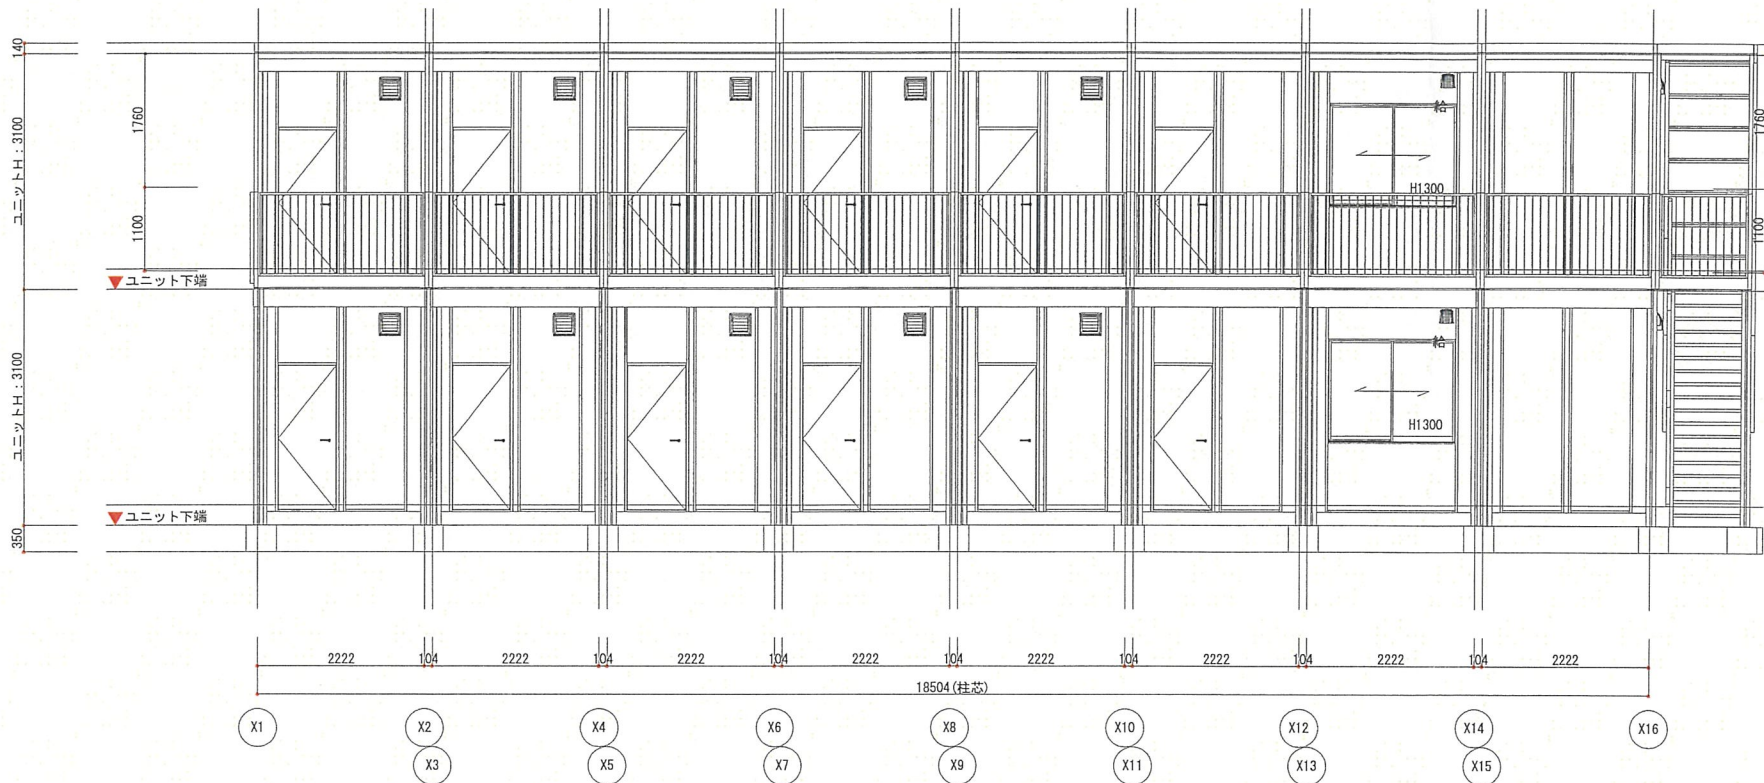


Y1通り立面図

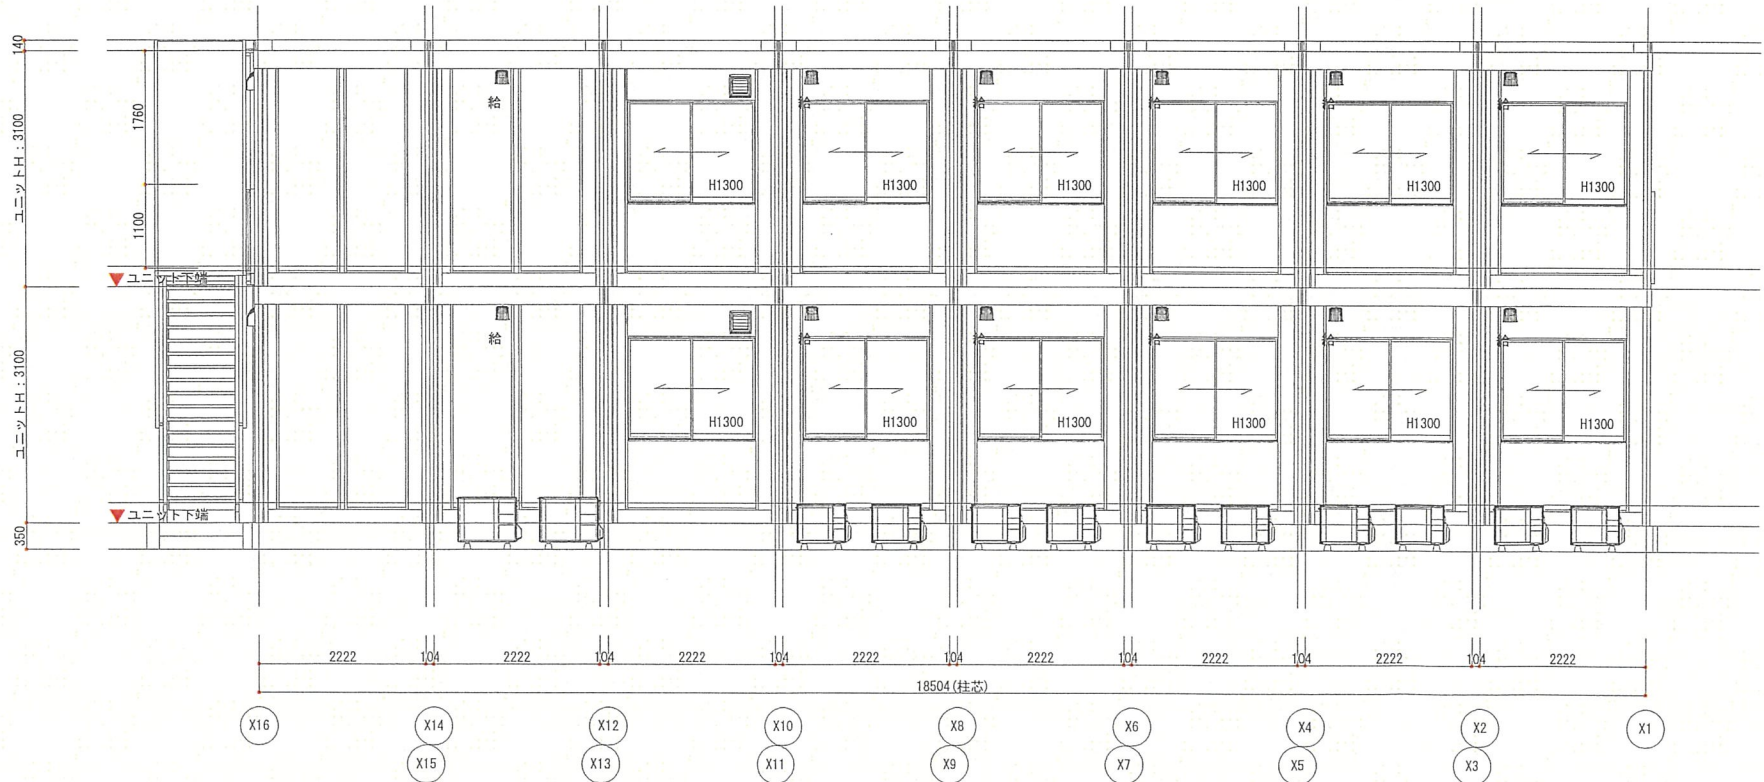

Y2通り立面図

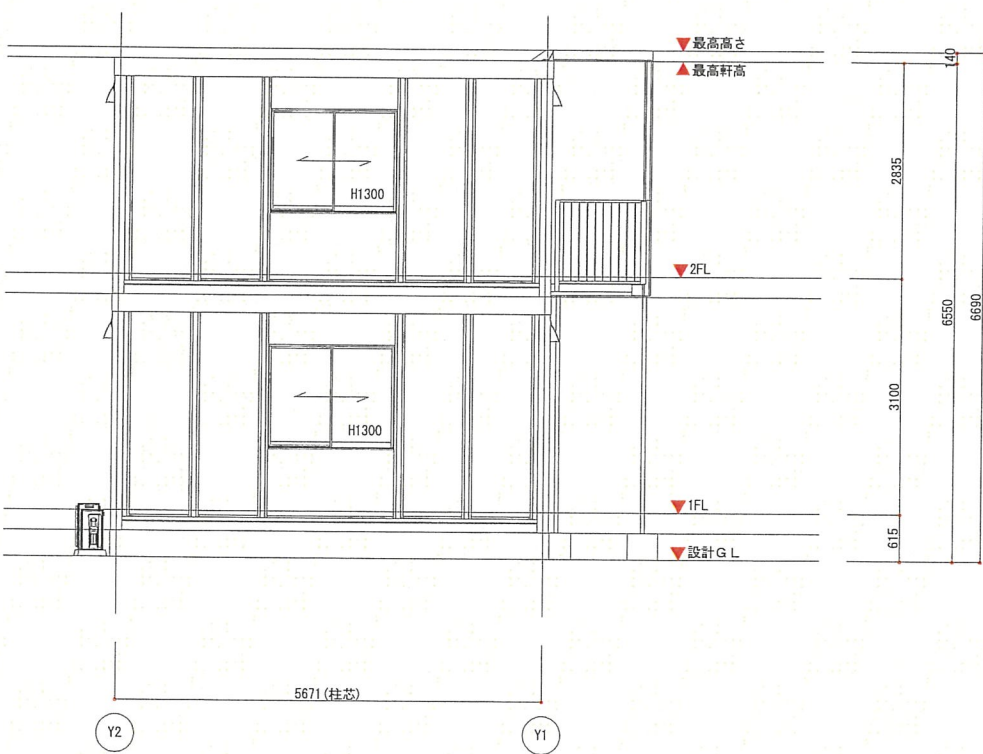

X1通り立面図

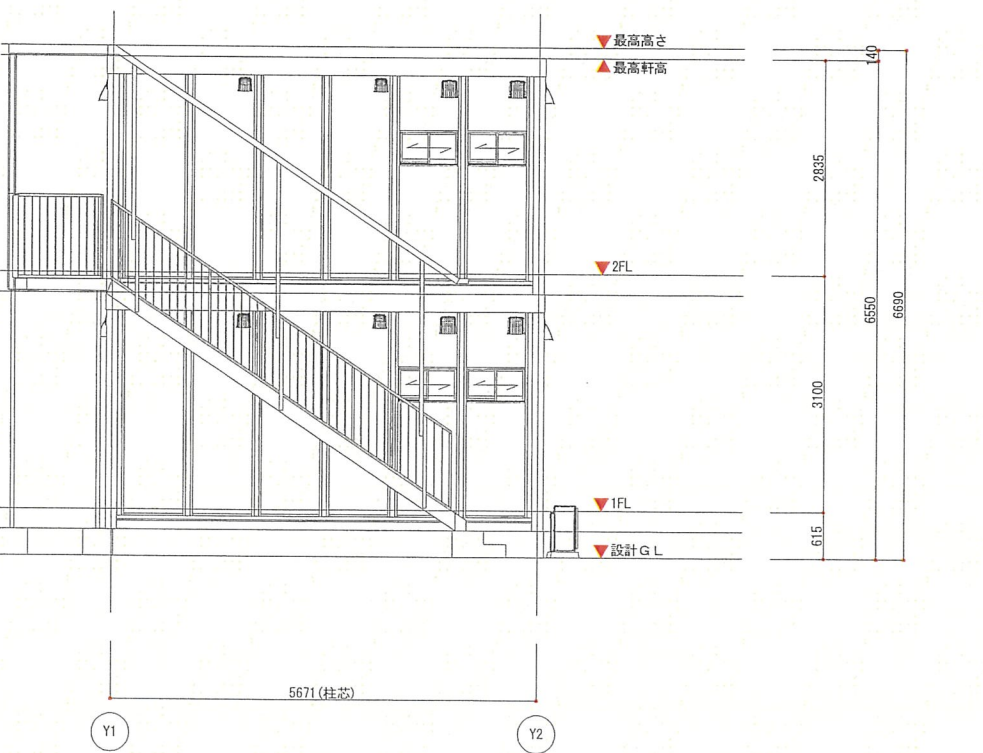

X16通り立面図

ハタチ建築設計事務所	防府市新田1092-2 TEL 0835-23-1107 一級建築士大臣登録第89459号 廿 英之助	縮尺	1/100 (A3)	工事名称	医療法人新生活会 海外研修生寄宿舍新築工事	型式	1F:57MS1 (S)H 2F:57MS1 (S)H	お客様確認欄 年 月 日	図面番号 A-05
		日付	2025/11/07	図面名称	立面図				

※カラバリ：シルバー
※ブラインド：工場出荷
※布基礎
※外周壁：GW24K t=50 充填
※床下：GW24K t=50 充填
※天井：GW24K t=50 充填

